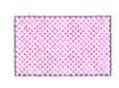



COMMUNE DE TORFOU

ZONAGE EAUX USEES

ANNEXE AU PLAN D'OCCUPATION DES SOLS

-  réseau eaux usées communal
-  réseau eaux pluviales communal
-  mare
-  fossé
-  trop plein de mare

 Assainissement collectif existant
(vocation d'assainissement collectif
pour l'urbanisation future)

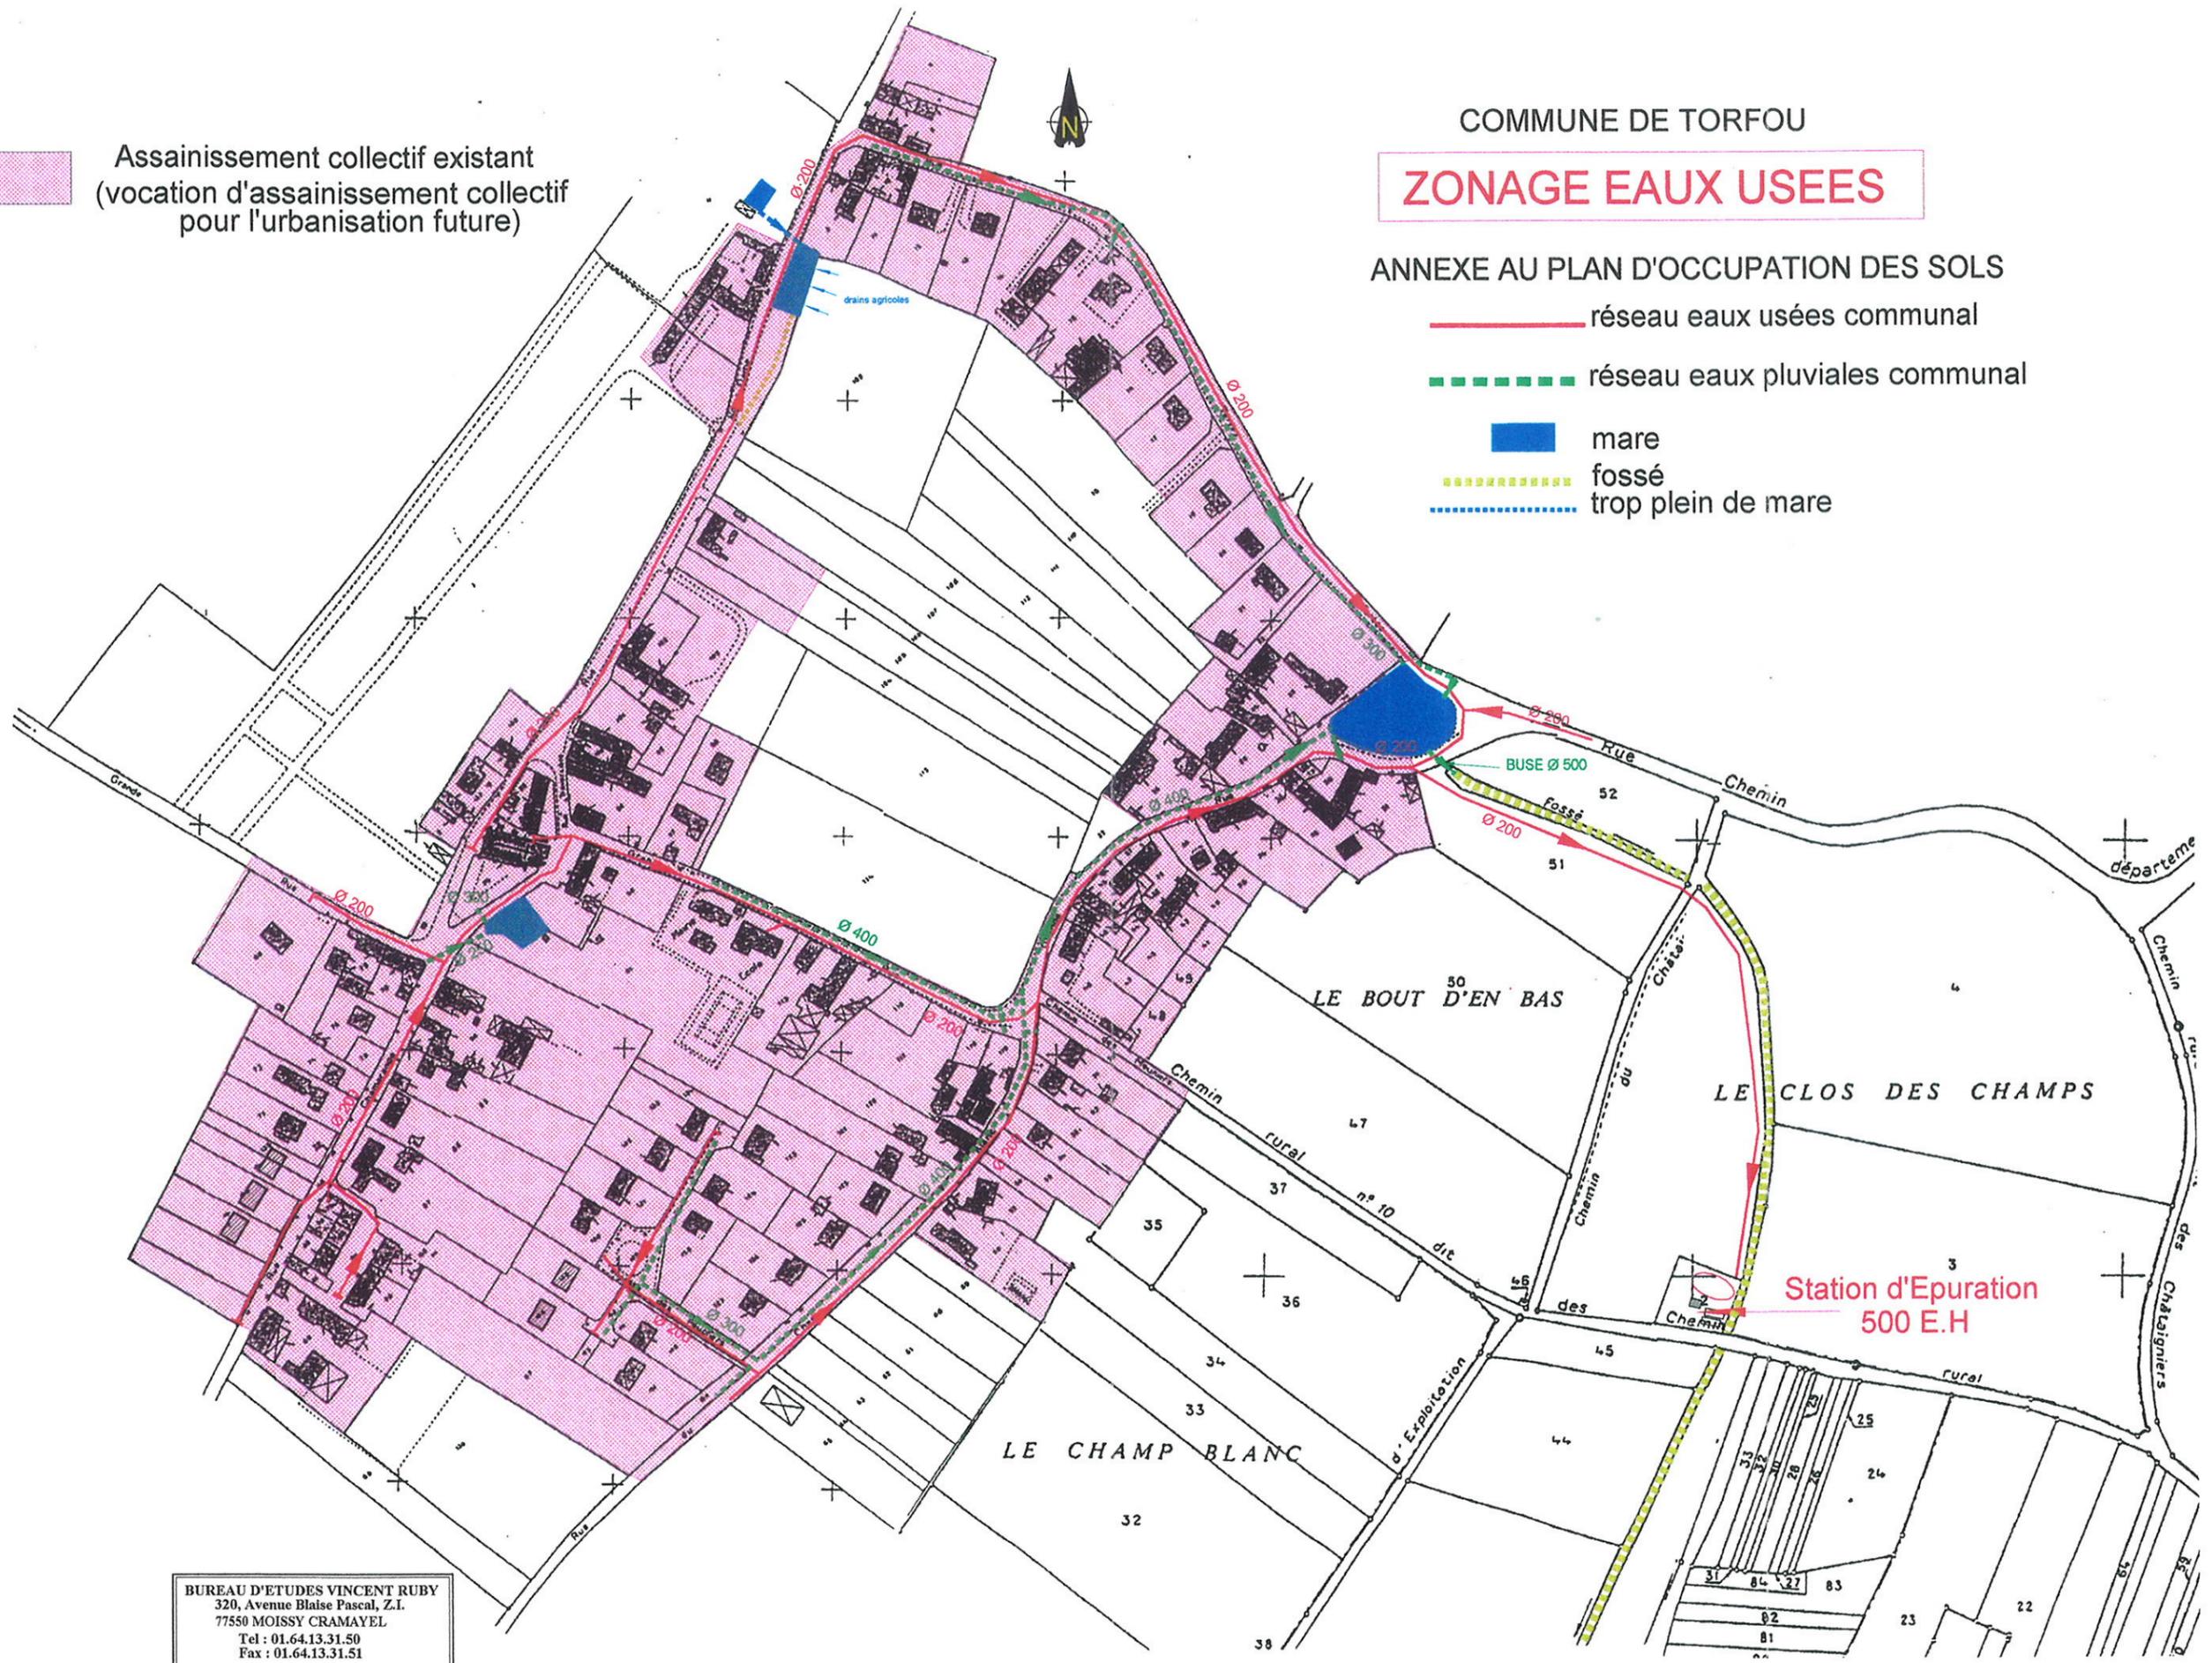

BUREAU D'ETUDES VINCENT RUBY
320, Avenue Blaise Pascal, Z.I.
77550 MOISSY CRAMAYEL
Tel : 01.64.13.31.50
Fax : 01.64.13.31.51